
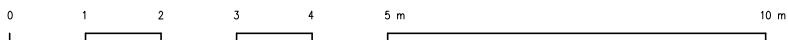


HOF

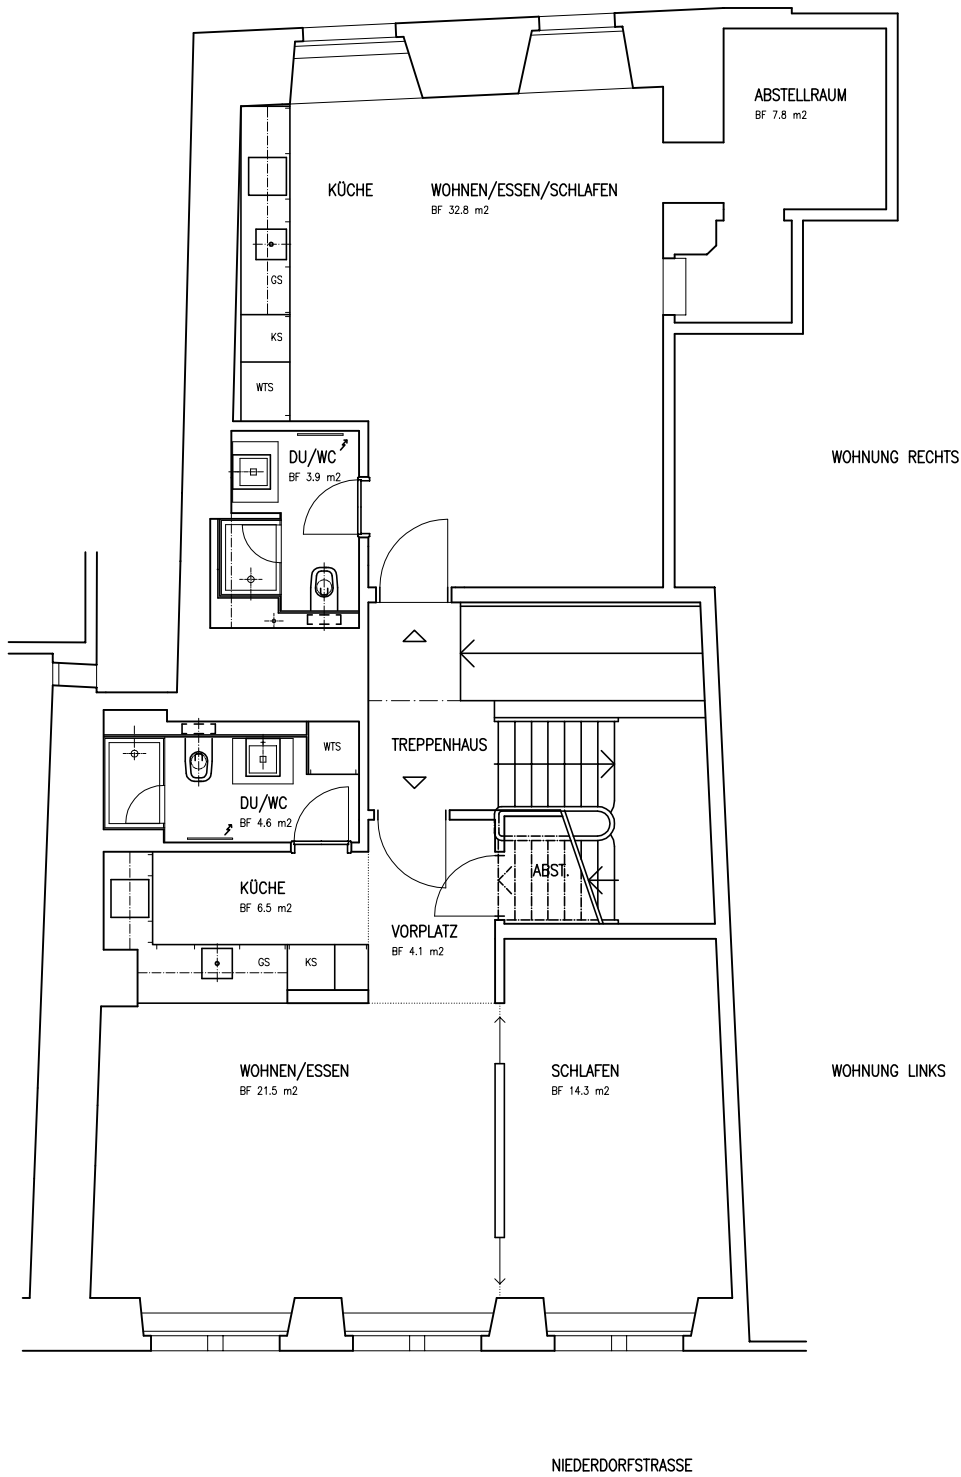

BAUHERR	B. LEHRER IN DER HINTERZELG 4 8700 KÖSNACHT	PL.Nr.	140/01
OBJEKT	UMBAU NIEDERDORFSTRASSE 48 8001 ZÜRICH	Met.	1:100
PLAN	1.OBERGESCHOSS	Gez.	WG
		PLÖz.	AI
		Dat.	29.02.08
		Rev.	
		Rev.	
ARCHITEKT	KE ARCHITECTEN ETH/SIA TEL. 043 244 80 50 FAX 043 244 80 51 E-MAIL keckels.cenar@swissonline.ch		
	SPIEGELGASSE 22 8001 ZÜRICH		