
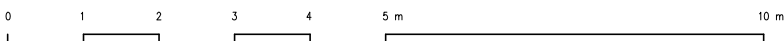


HOF

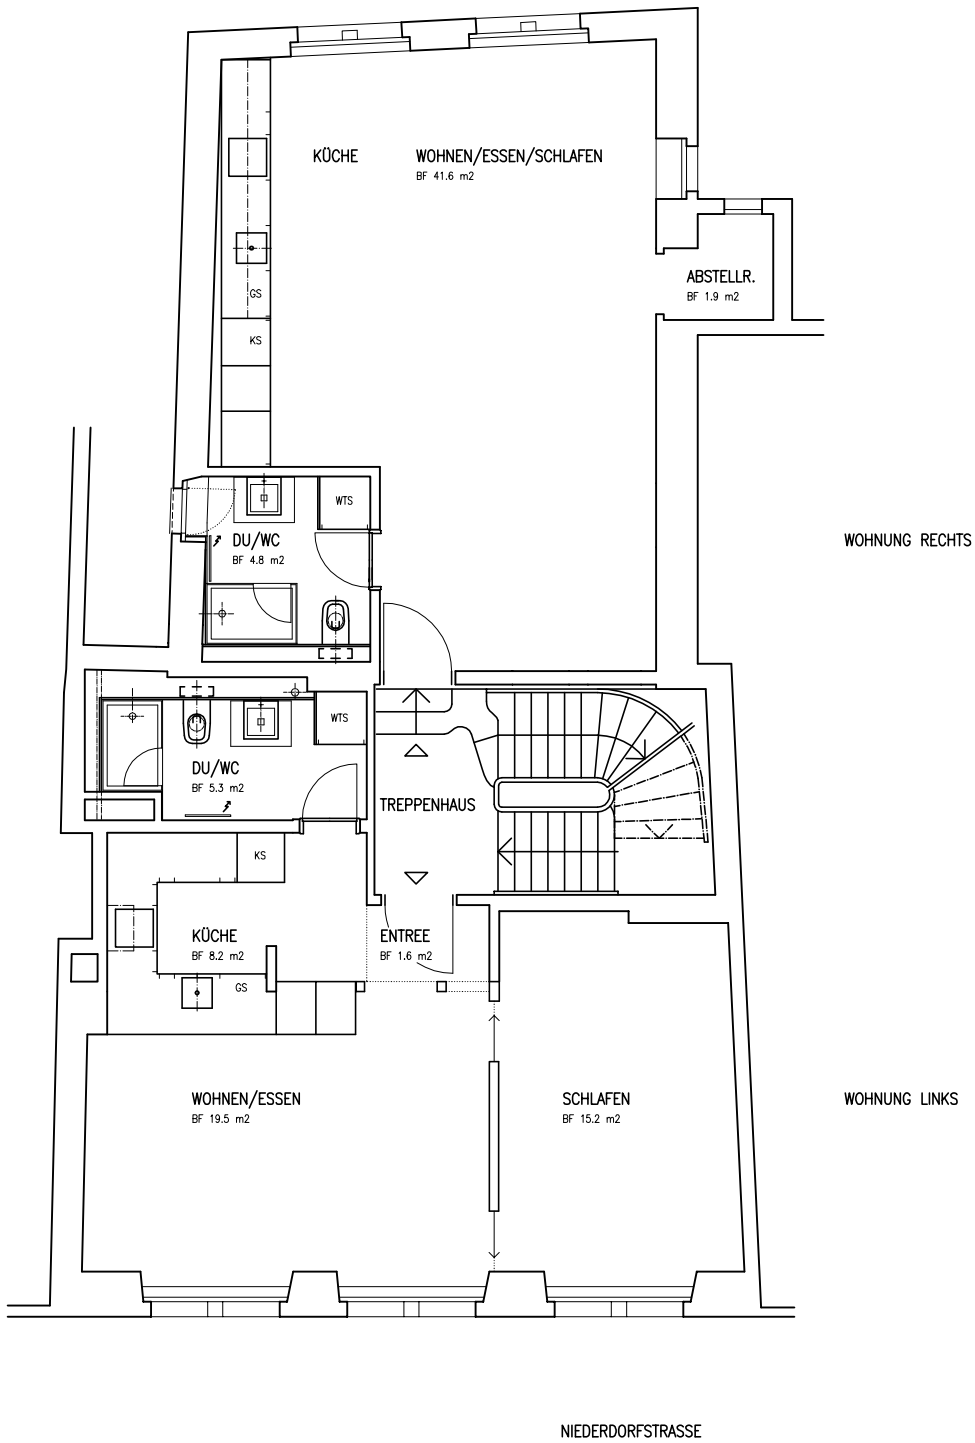

BAUHERR	B. LEHRER IN DER HINTERZELG 4 8700 KÖSNACHT	PL.Nr.	140/03
OBJEKT	UMBAU NIEDERDORFSTRASSE 48 8001 ZÜRICH	Maß.	1:100
PLAN	3.OBERGESCHOSS	Ges.	WG
		Plör.	A4
		Dat.	29.02.08
		Rev.	
		Rev.	
ARCHITEKT	KE ARCHITECTEN ETH/SA TEL. 043 244 80 50 FAX 043 244 80 51 E-MAIL keckels.cenr@swissonline.ch		
	SPIEGELGASSE 22 8001 ZÜRICH		